



PLANTA SEMISÓTANO

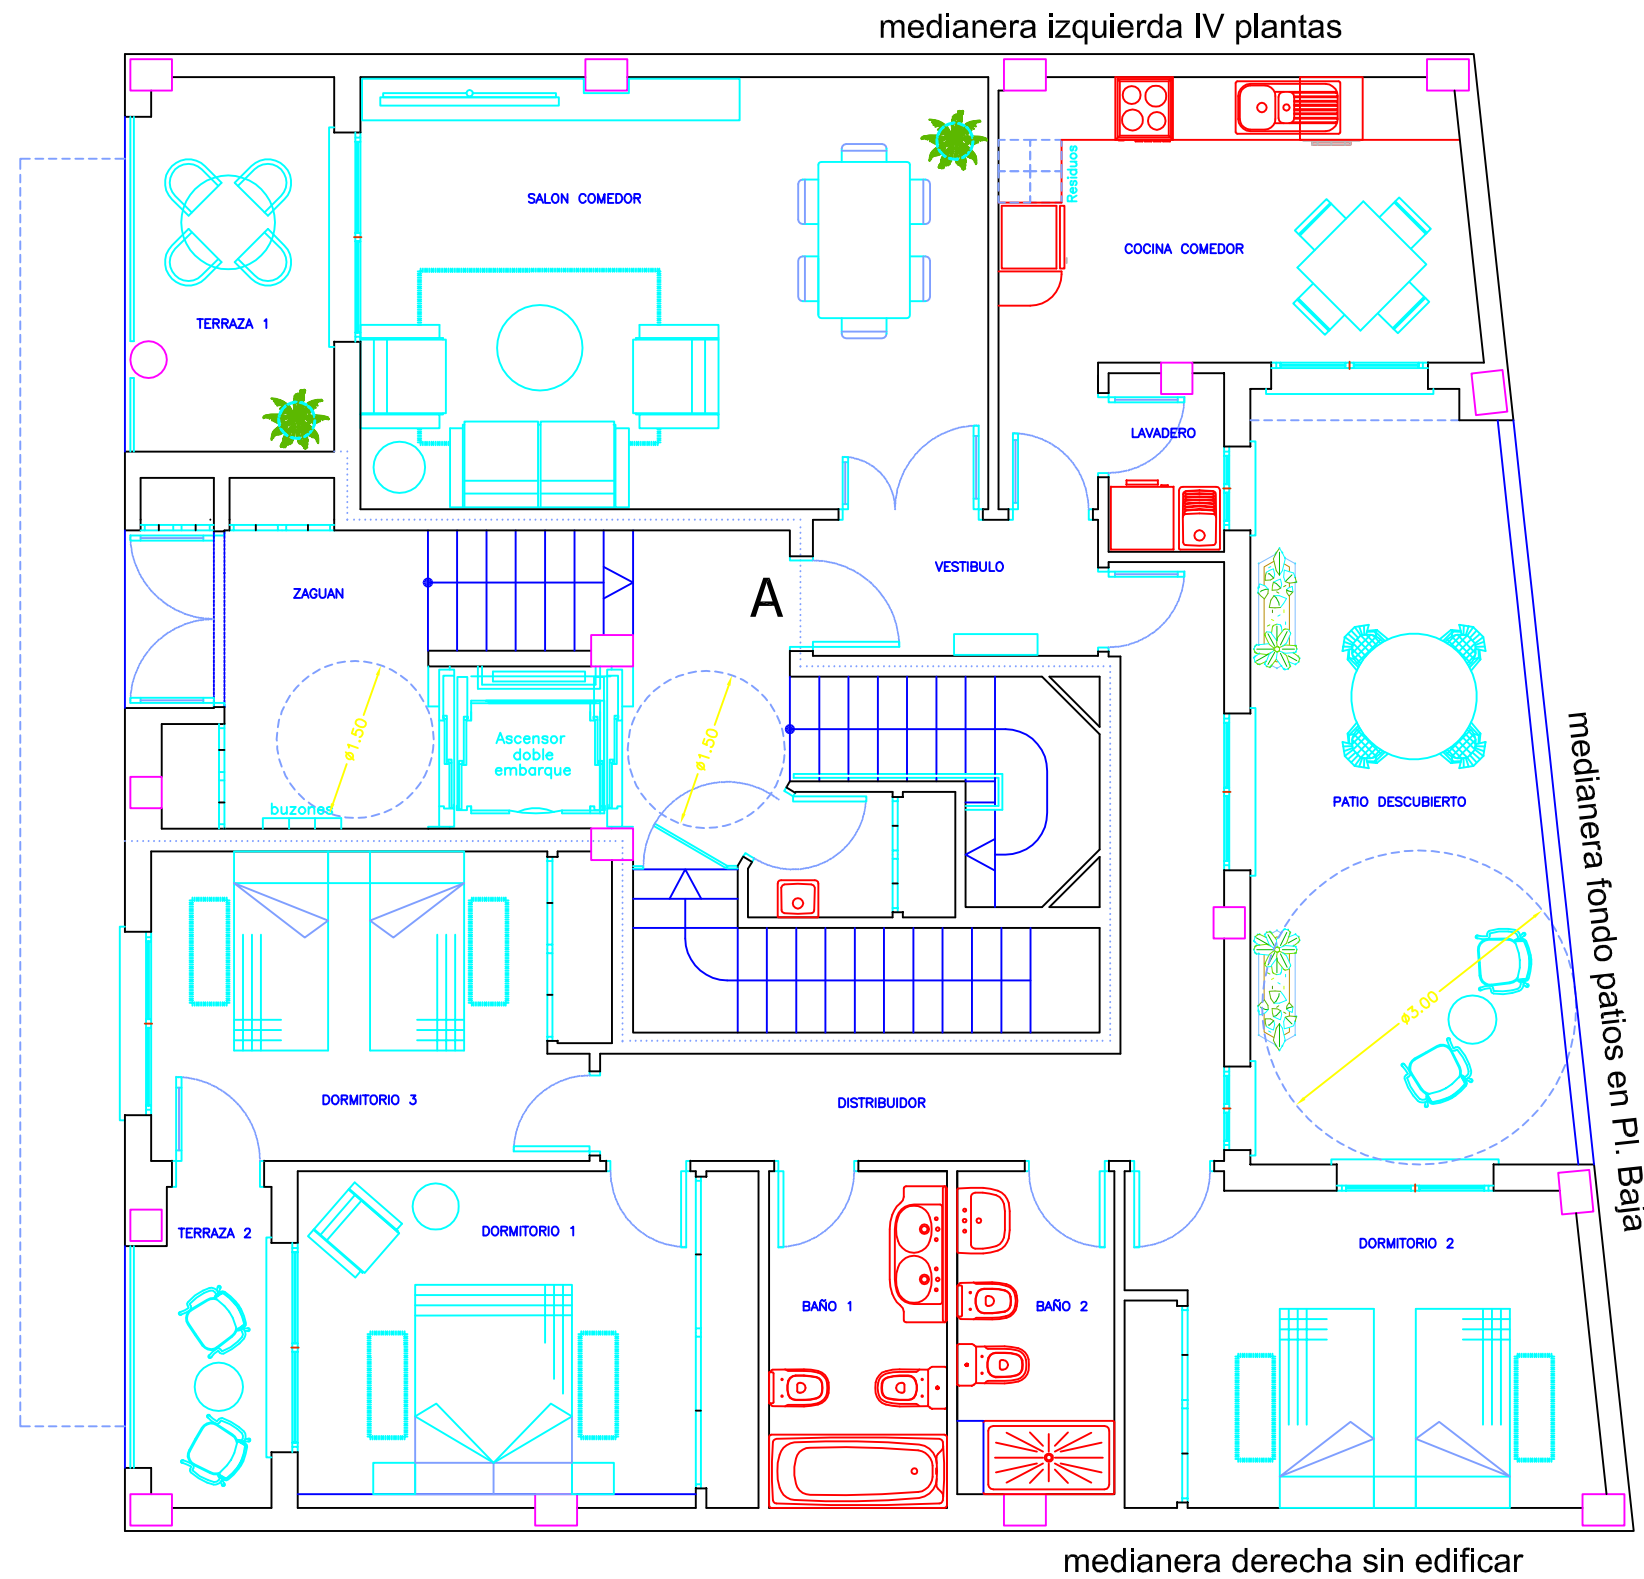

PLANTA BAJA

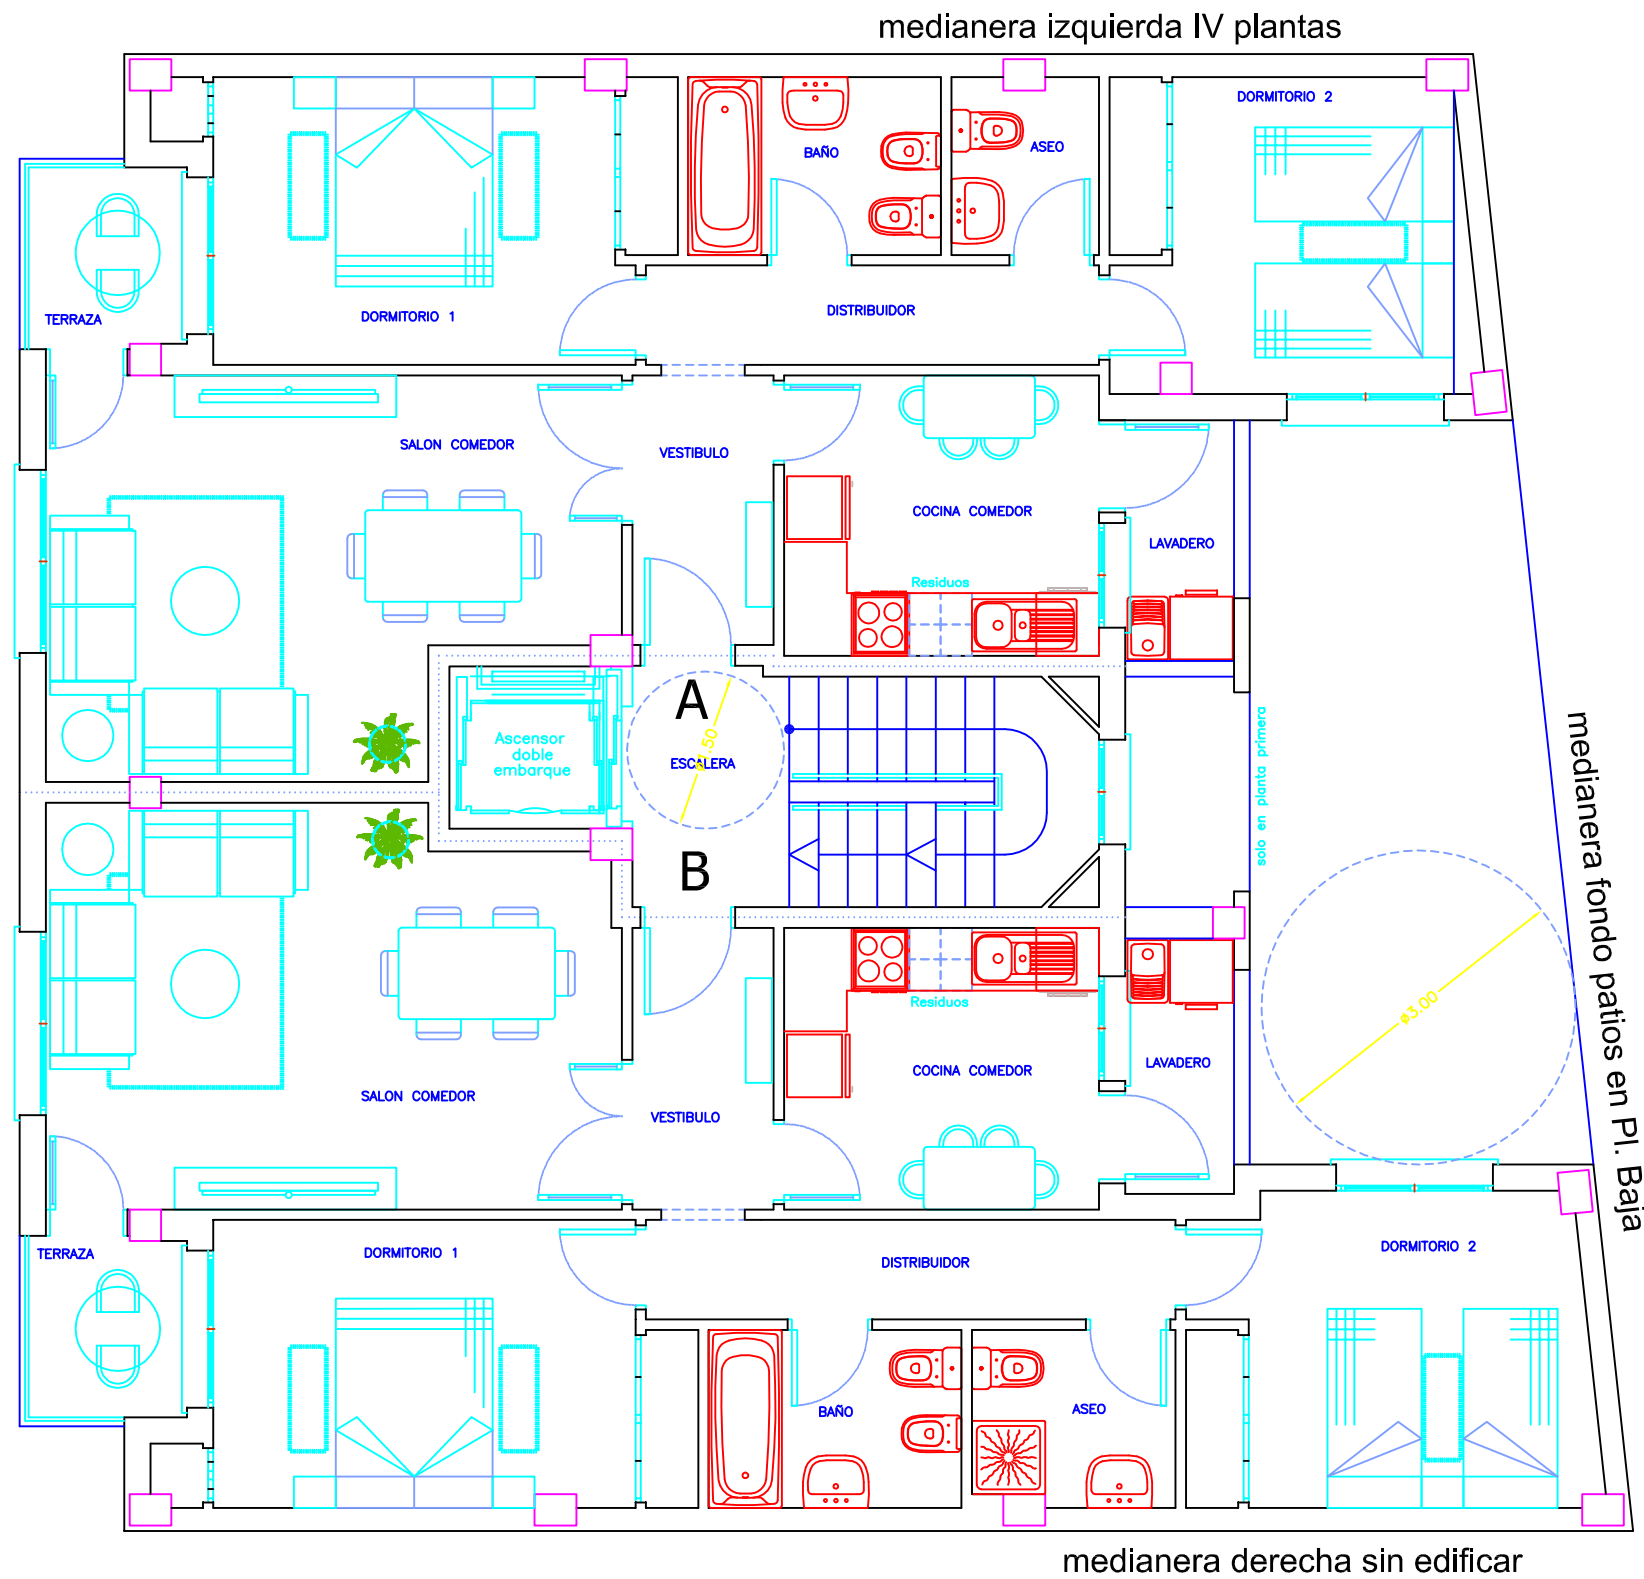

PLANTA TIPO (1ª y 2ª)

medianera derecha sin edificar


medianera izquierda IV plantas


medianera fondo patios en Pl. Baja

solo en planta primera


A
B
ESCALERA

3.00

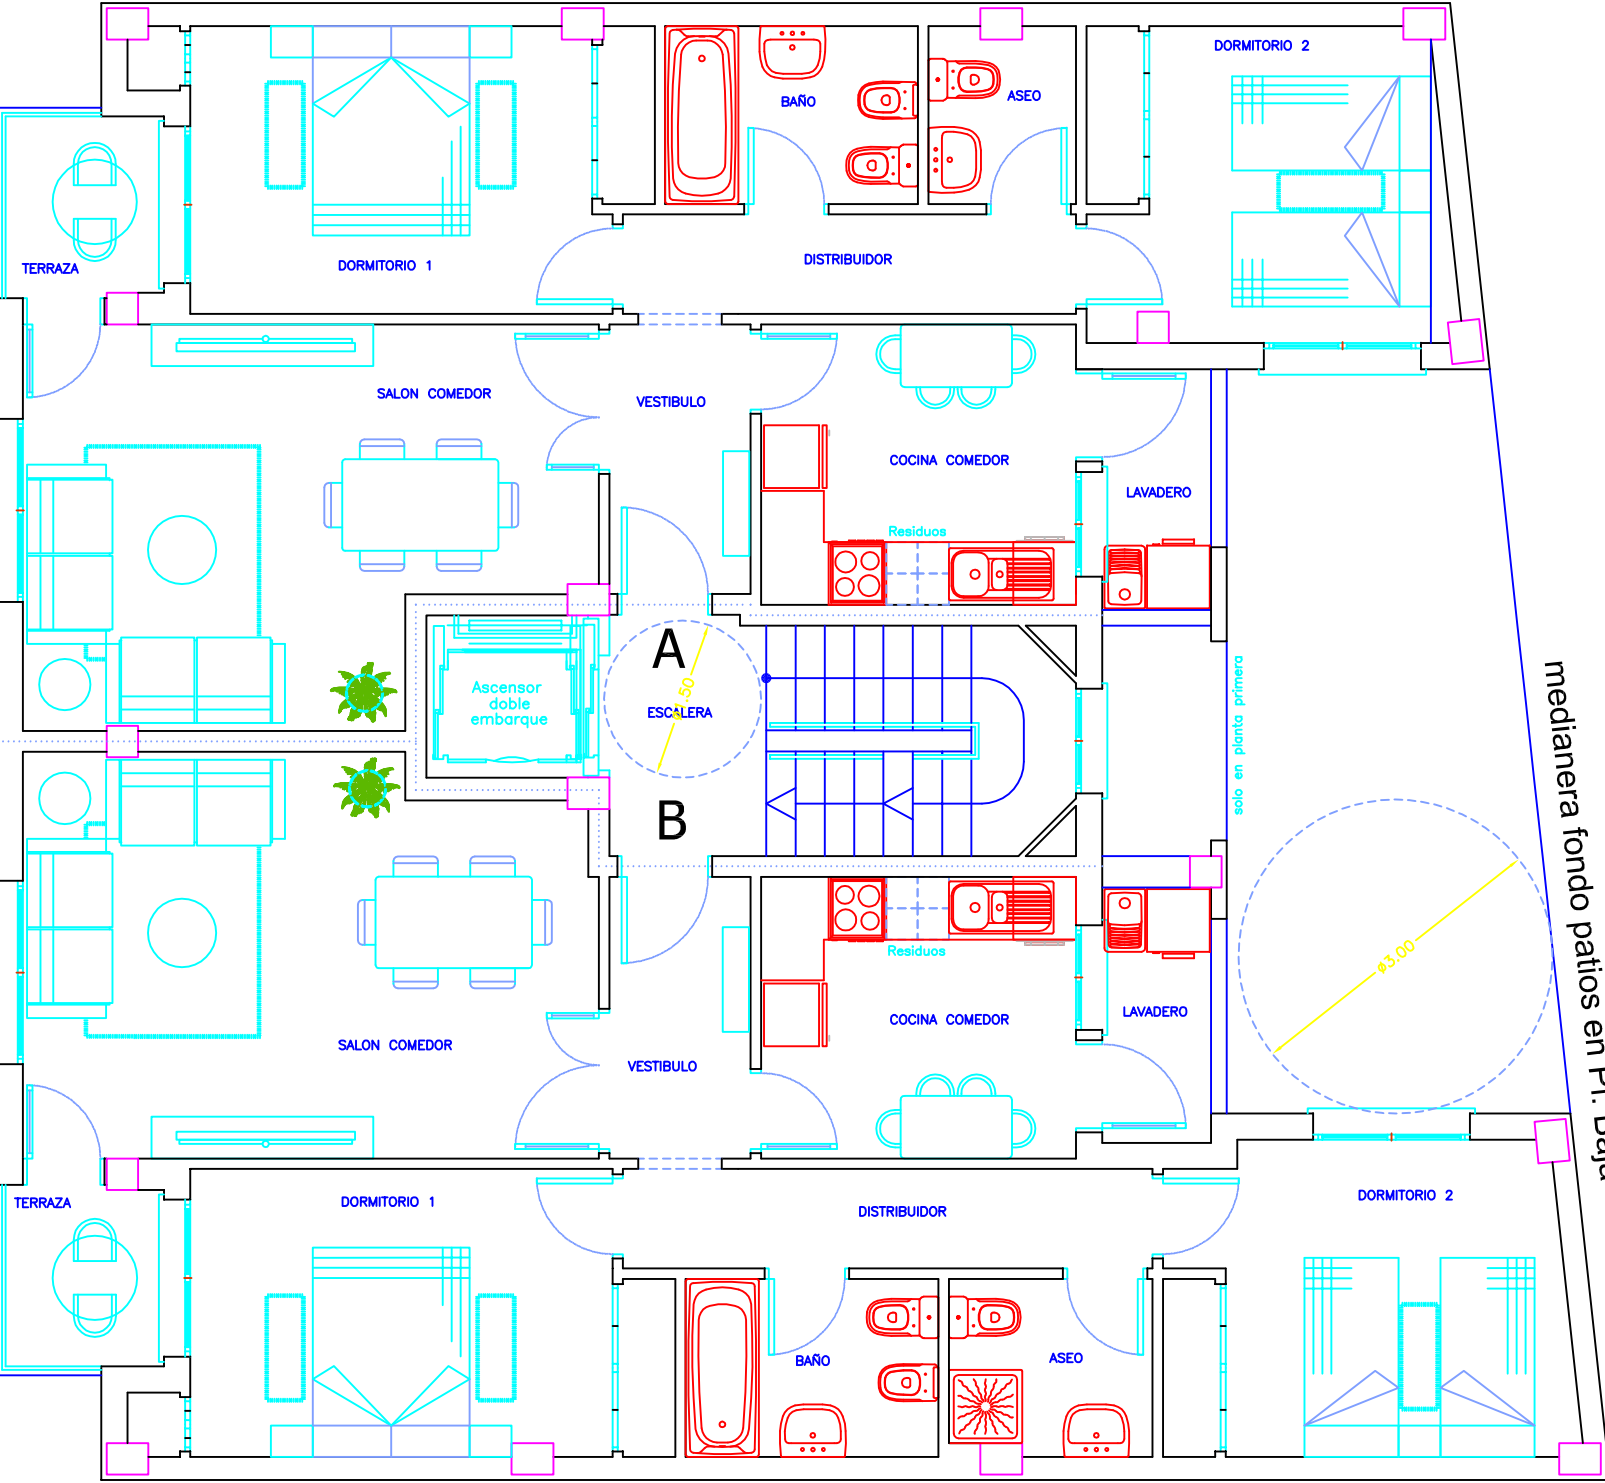


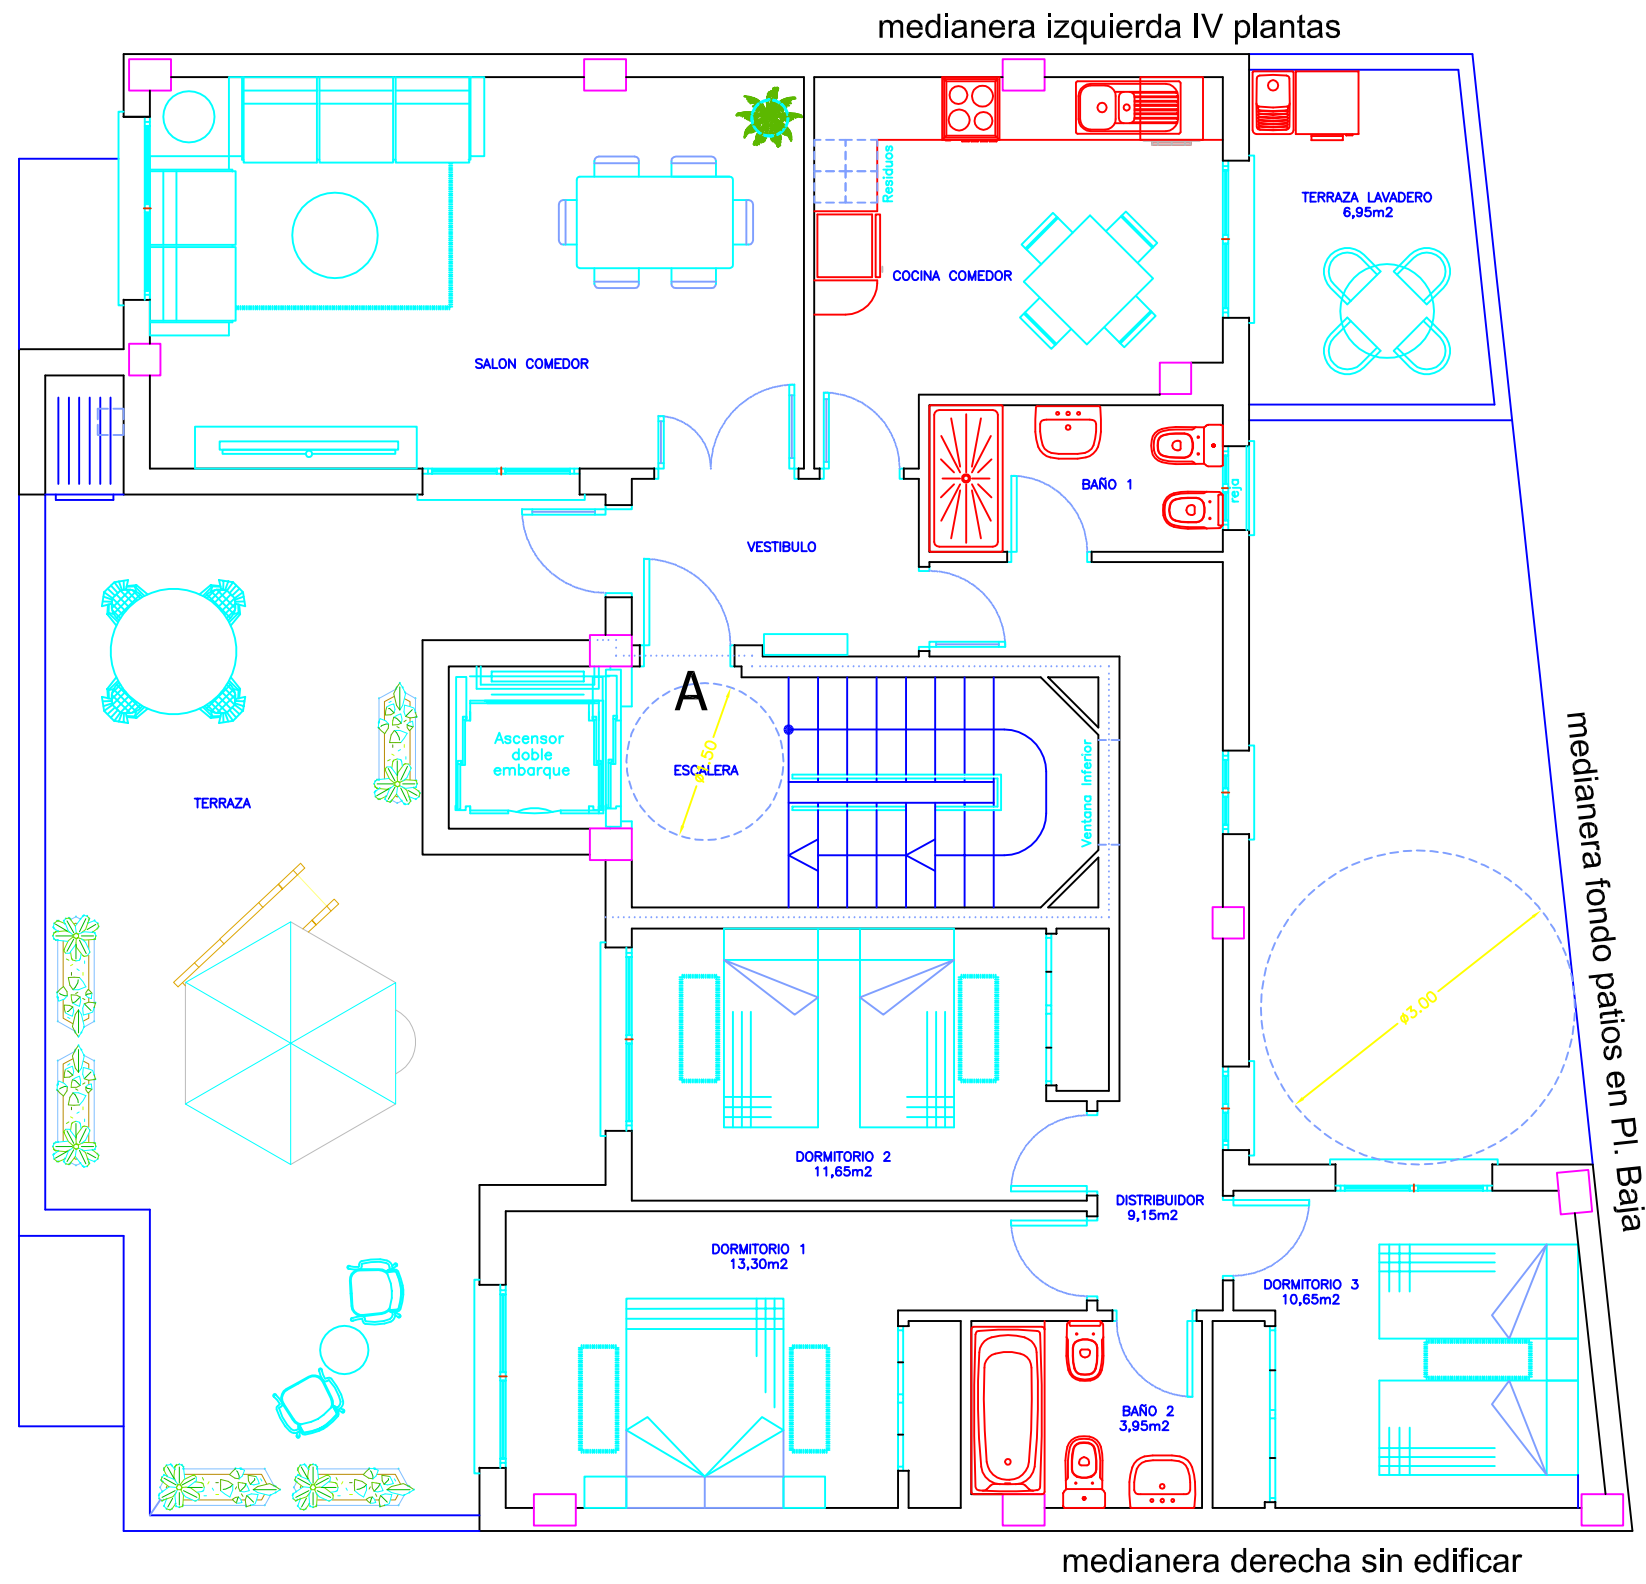

PLANTA ATICO (3ª)

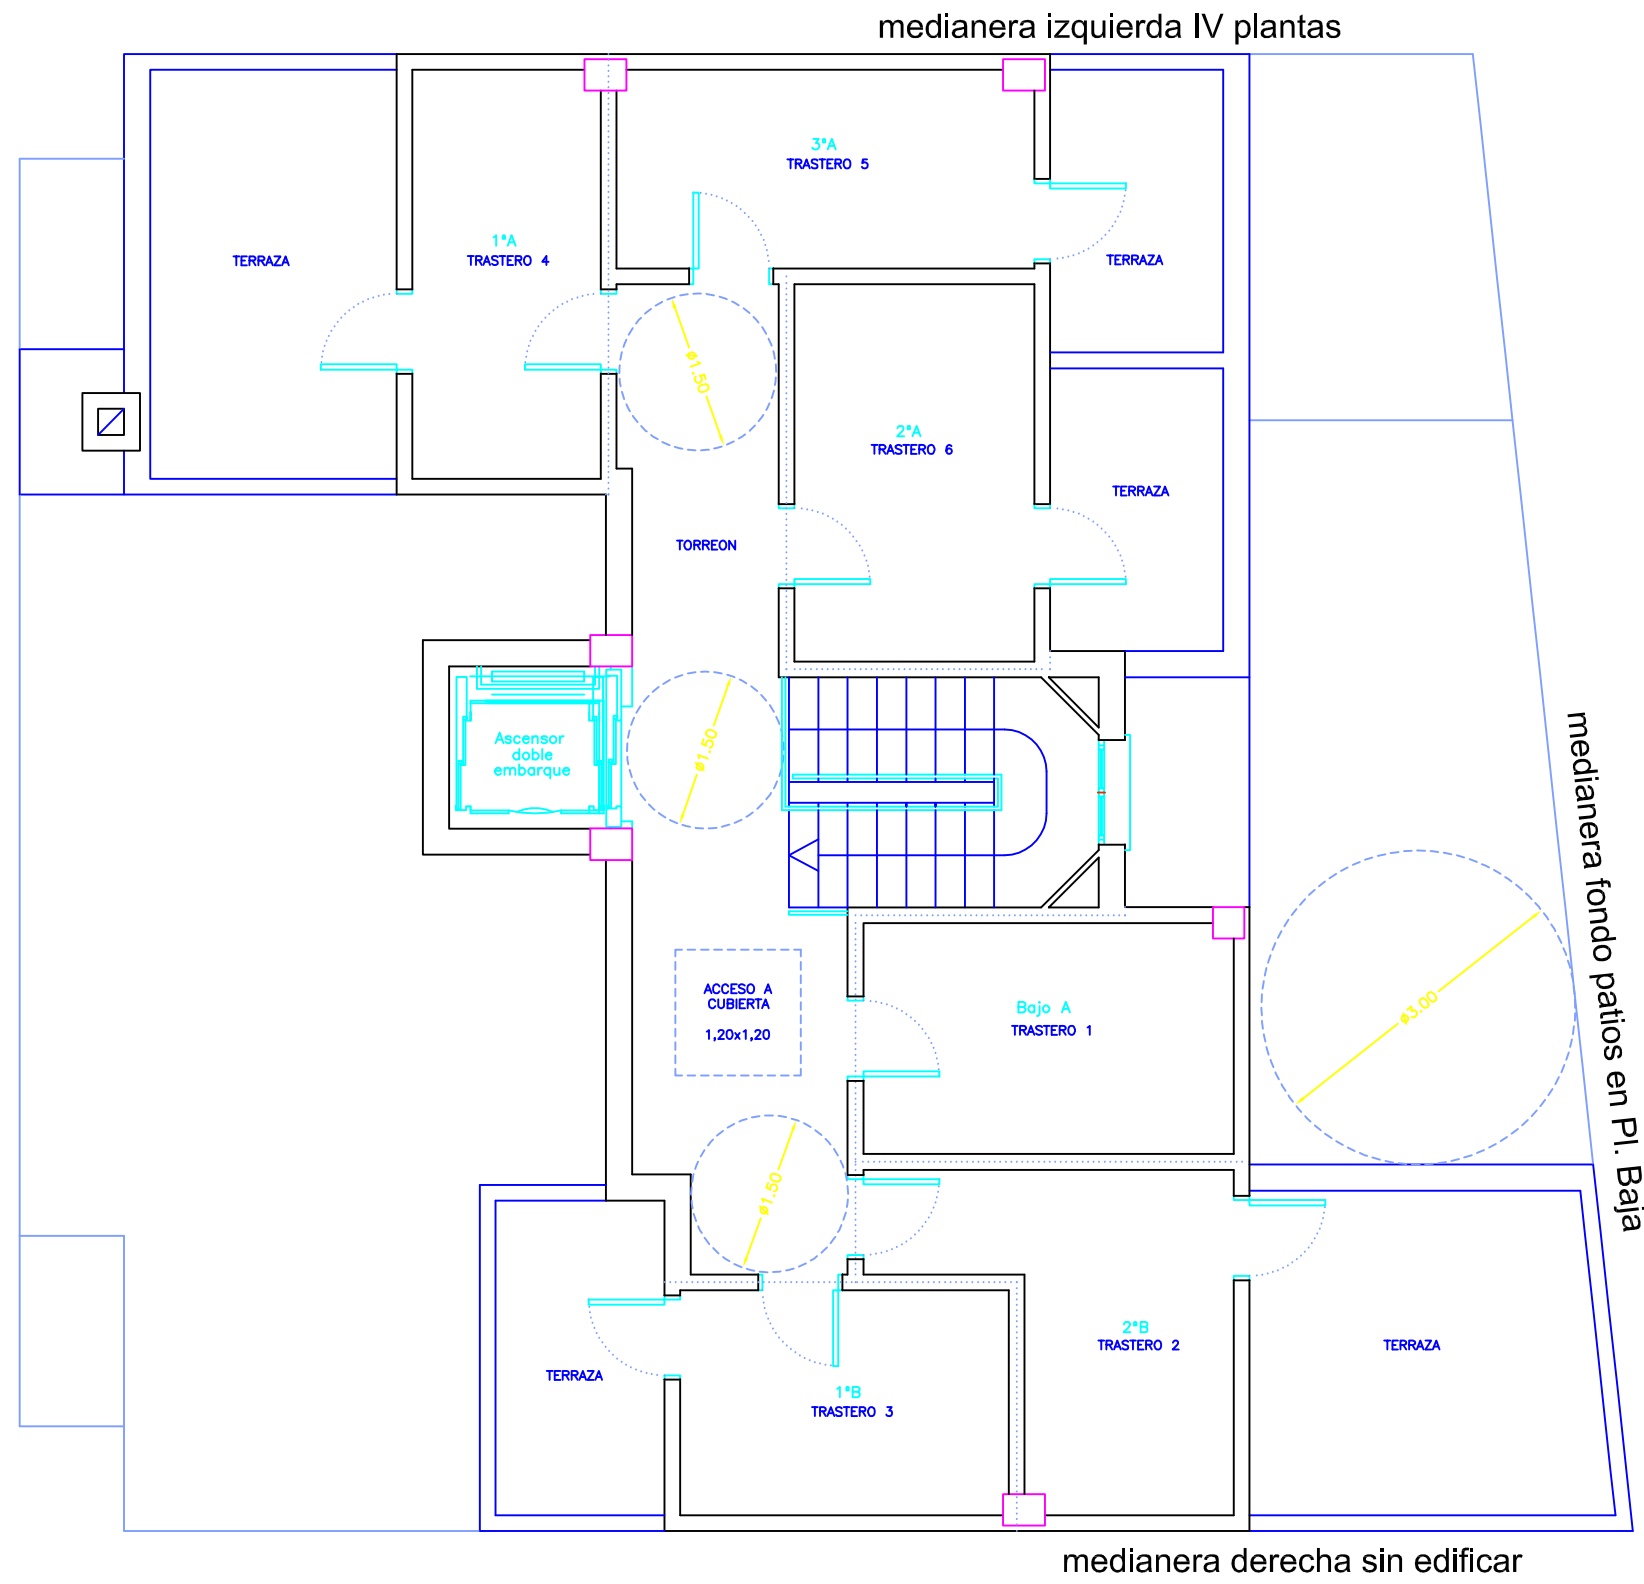

PLANTA TRASTEROS

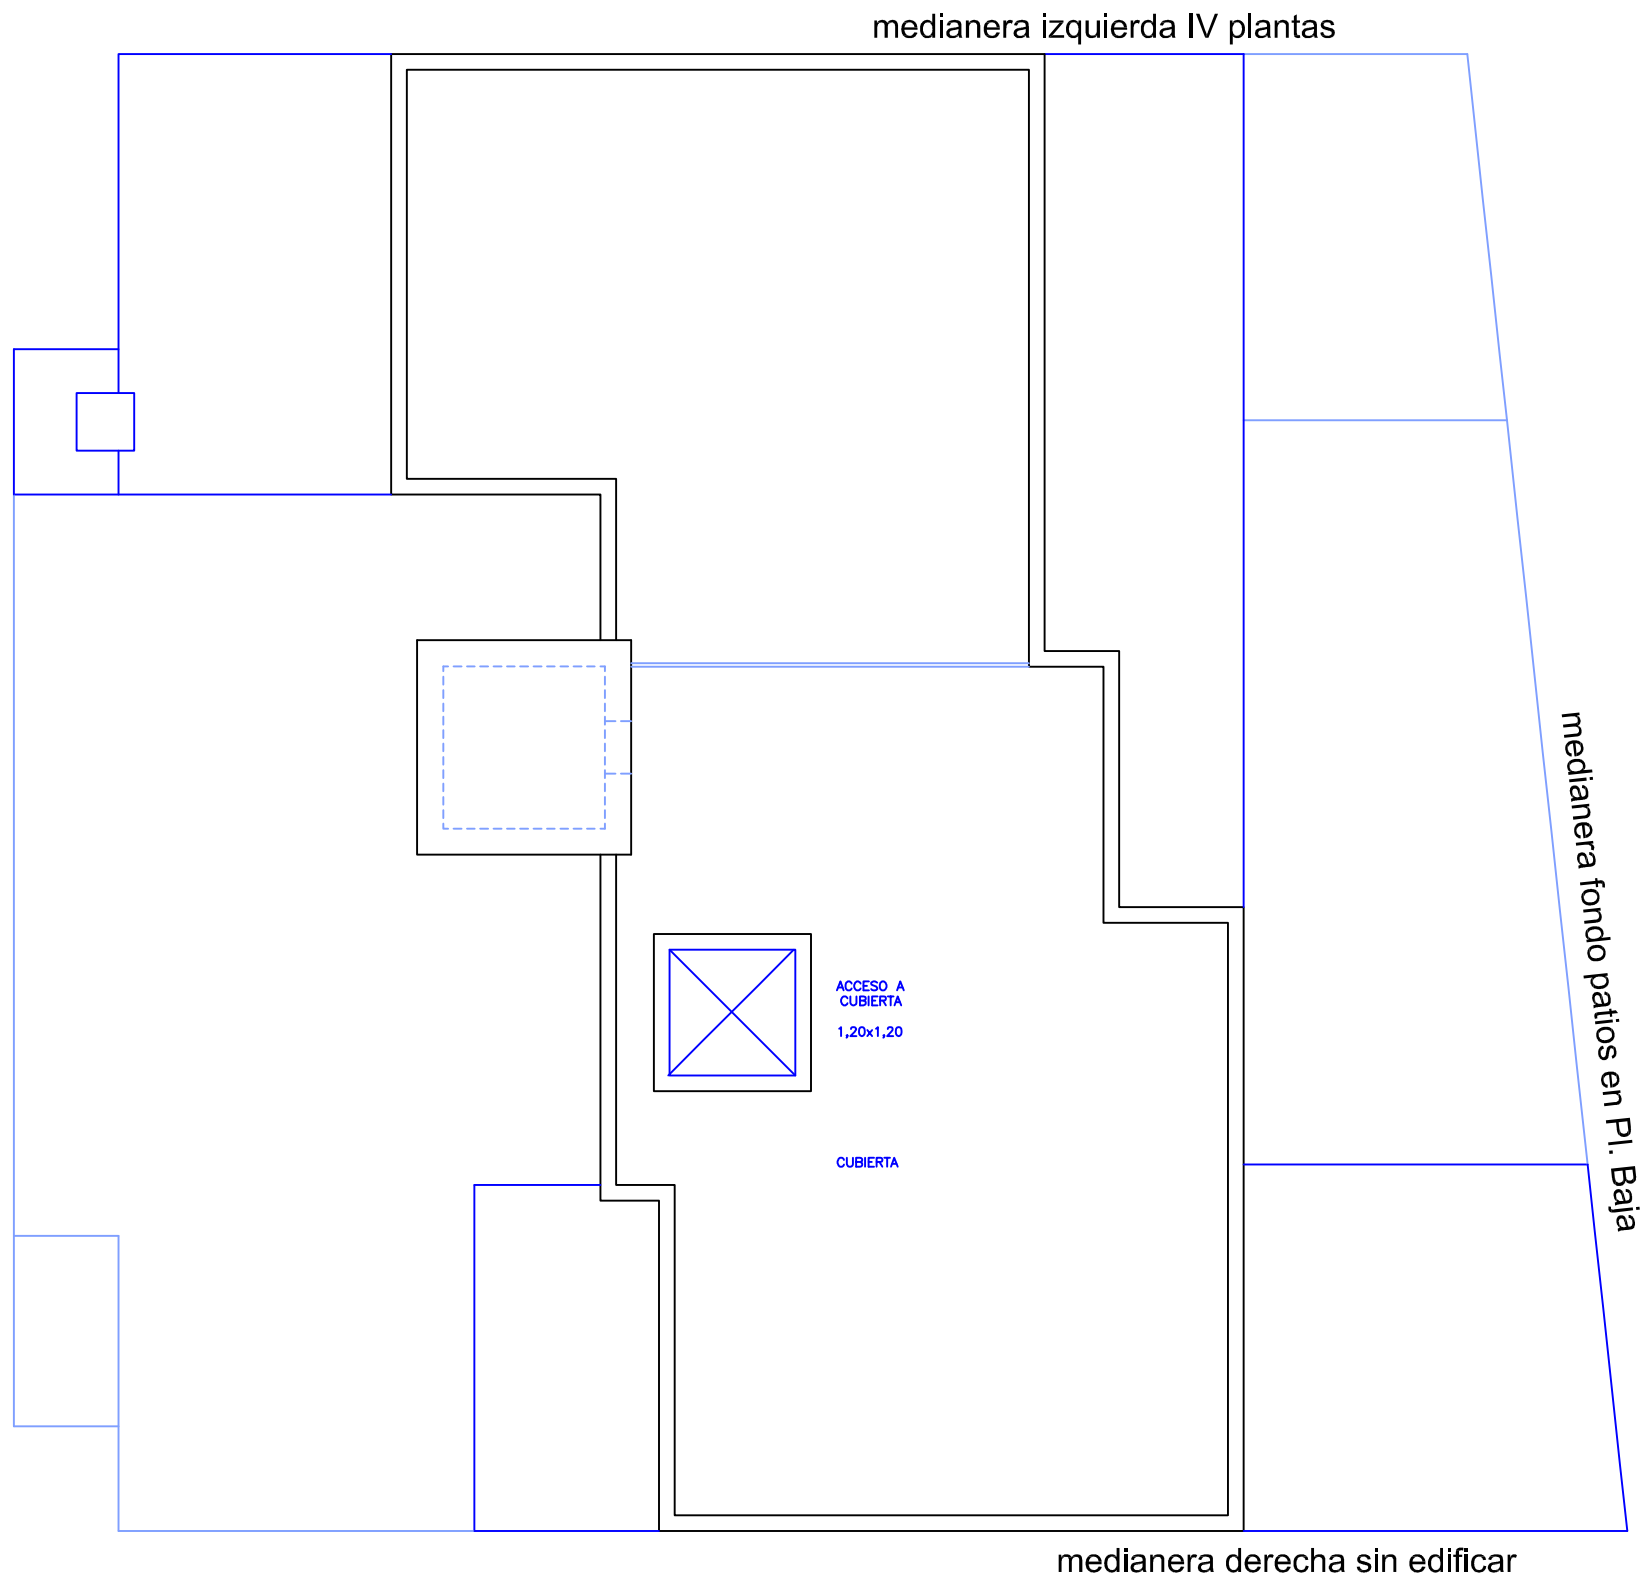

PLANTA CUBIERTA